


Beispielhafte Prinzipdarstellung der Elbbrücke M 1:1000

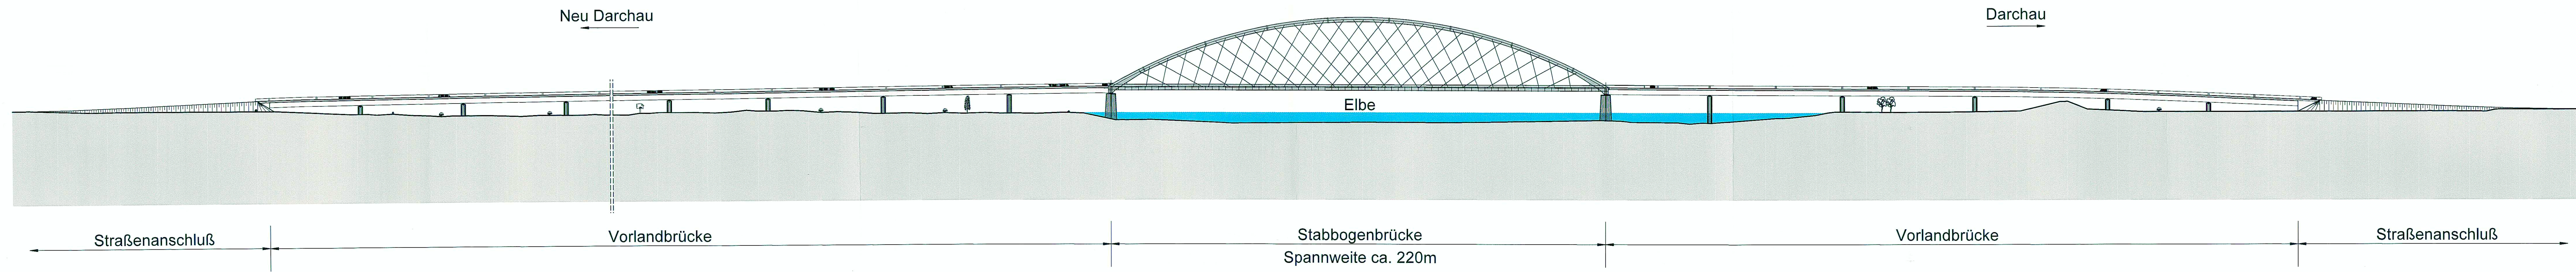

Index	Änderungen	Datum	Name

Planverfasser	WKC Hamburg GmbH Planungen im Bauwesen Tempowerkring 1b, 21079 Hamburg Tel. (040) 79 000 1-0 www.wk-consult.com	WK CONSULT	Datum	Name
Bear.	04.09.12	Ms		
Gez.	04.09.12	Ms		
Gepr.	04.09.12	Se		

Bauherr	Landkreis Lüneburg Betrieb Straßenbau und -unterhaltung	Betrieb Straßenbau und -unterhaltung Lüneburg, den: 12.09.2012
---------	--	---

Bauvorhaben	Elbbrücke Darchau - Neu Darchau mit Umfahrung Neu Darchau
-------------	--

Darstellung	Anlage 3 zum Raumordnungsverfahren: Beispielhafte Prinzipdarstellung der Elbbrücke	Maßstab: 1:1000
Zeichnungs-Nr.:	2009/026-01	